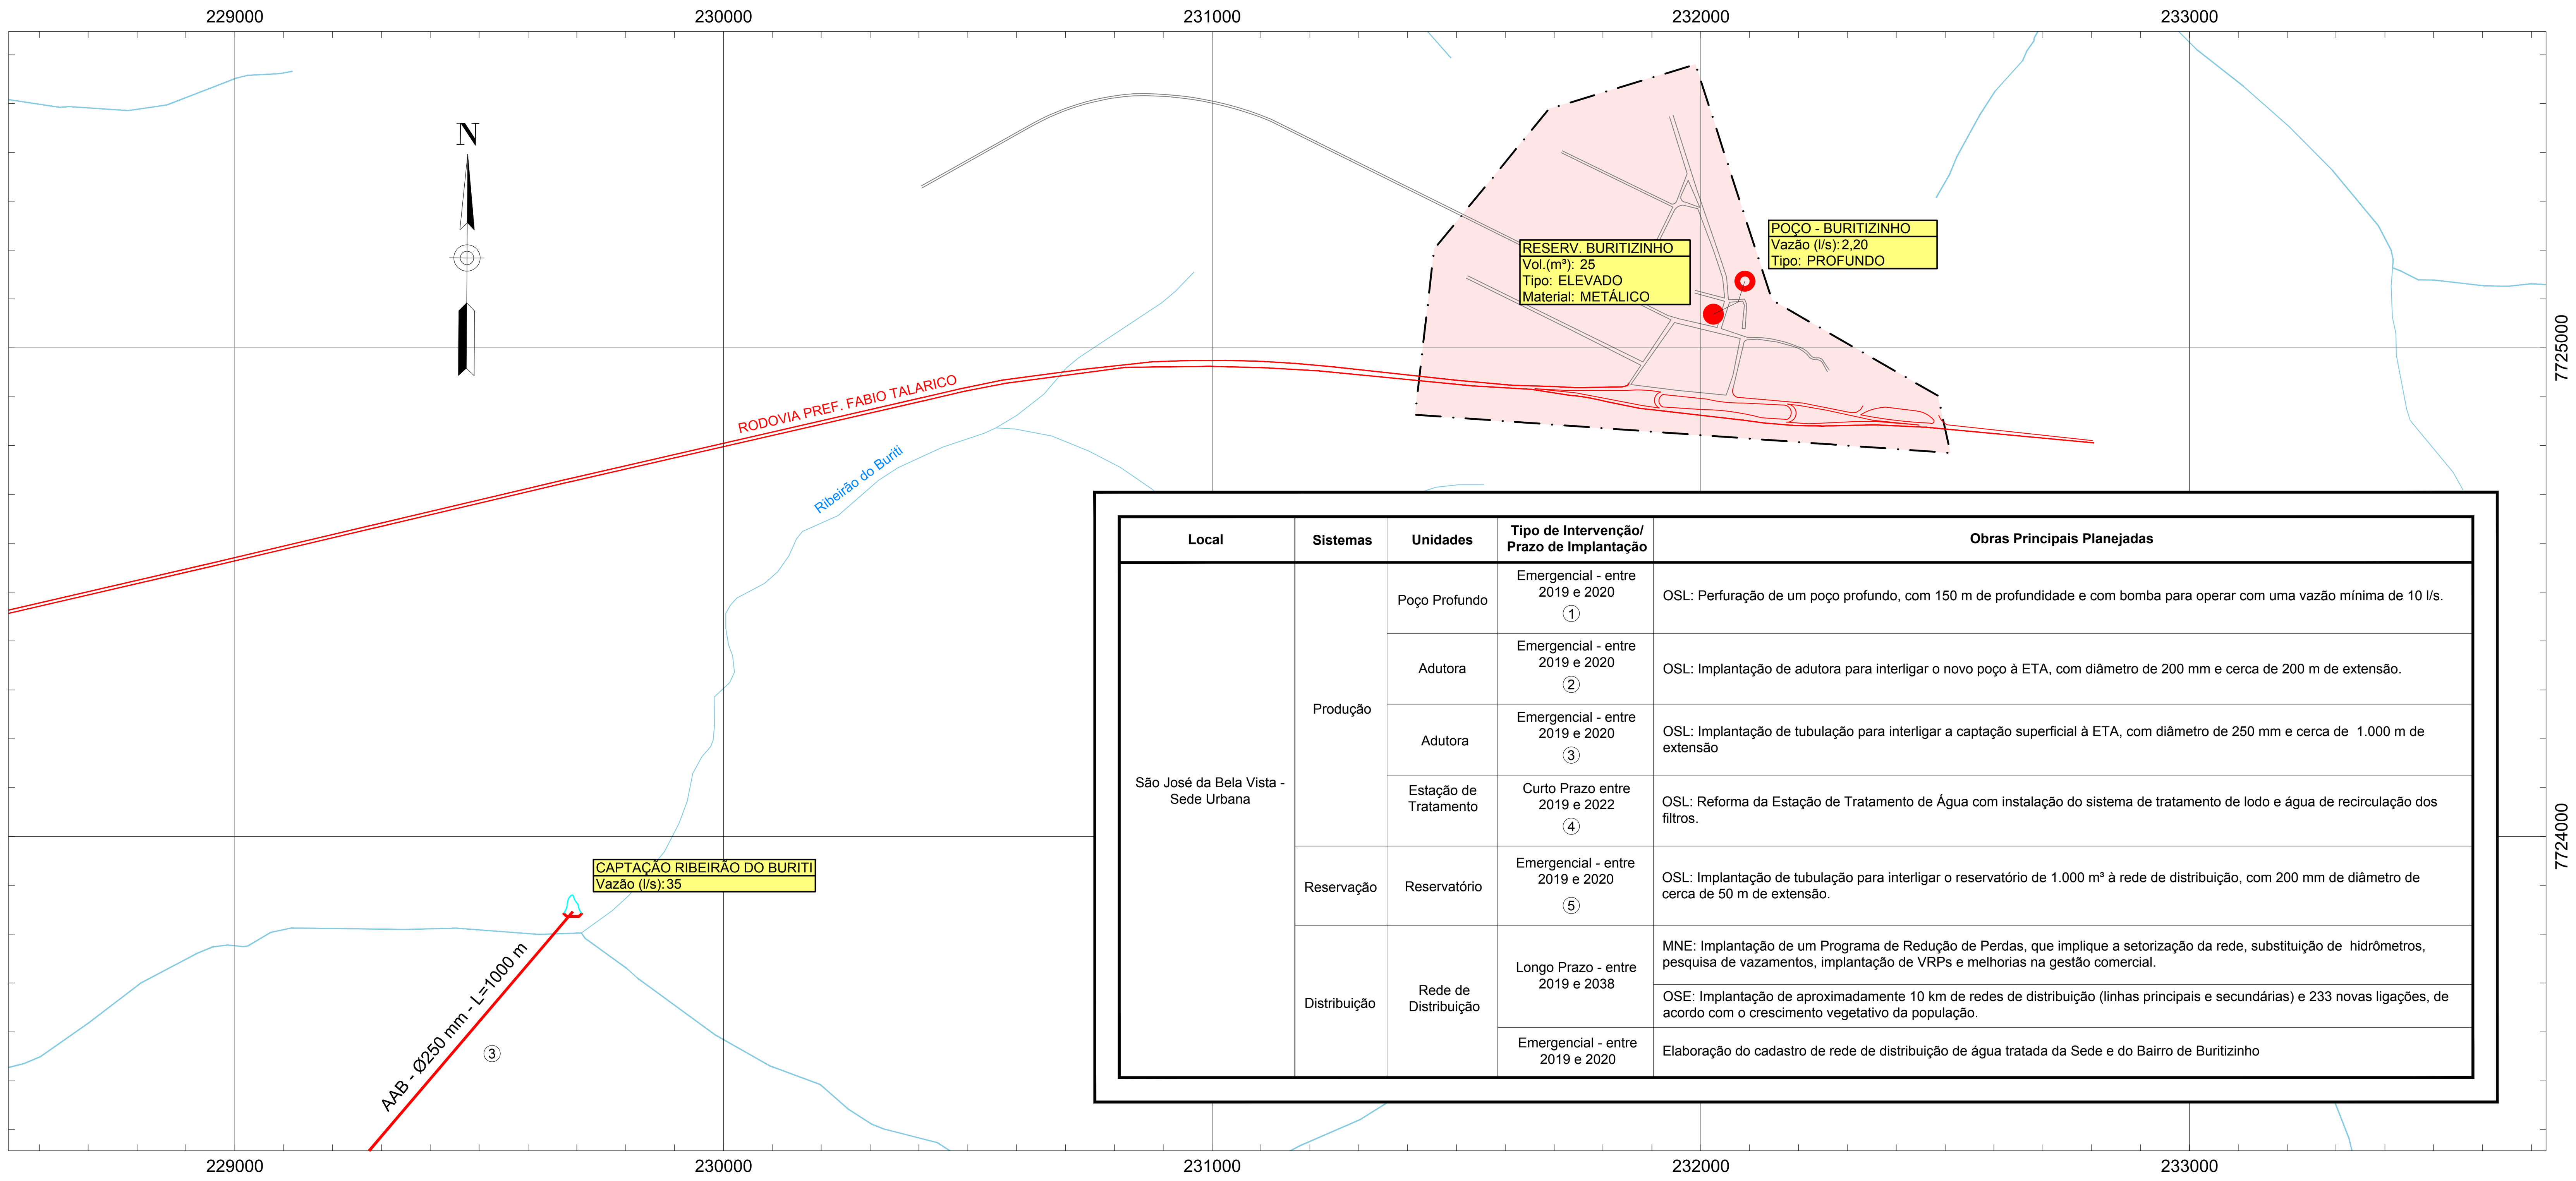


BAIRRO - BURITIZINHO

0 m 250 500 750 1000 m

| Local | Sistemas | Unidades | Tipo de Intervenção/ Prazo de Implantação | Obras Principais Planejadas |
|---|---|---|---|---|
| São José da Bela Vista - Sede Urbana | Produção | Poço Profundo | Emergencial - entre 2019 e 2020 ① | OSL: Perfuração de um poço profundo, com 150 m de profundidade e com bomba para operar com uma vazão mínima de 10 l/s. |
| | | Adutora | Emergencial - entre 2019 e 2020 ② | OSL: Implantação de adutora para interligar o novo poço à ETA, com diâmetro de 200 mm e cerca de 200 m de extensão. |
| | | Adutora | Emergencial - entre 2019 e 2020 ③ | OSL: Implantação de tubulação para interligar a captação superficial à ETA, com diâmetro de 250 mm e cerca de 1.000 m de extensão |
| | | Estação de Tratamento | Curto Prazo entre 2019 e 2022 ④ | OSL: Reforma da Estação de Tratamento de Água com instalação do sistema de tratamento de lodo e água de recirculação dos filtros. |
| | Reservação | Reservatório | Emergencial - entre 2019 e 2020 ⑤ | OSL: Implantação de tubulação para interligar o reservatório de 1.000 m³ à rede de distribuição, com 200 mm de diâmetro de cerca de 50 m de extensão. |
| | Distribuição | Rede de Distribuição | Longo Prazo - entre 2019 e 2038 | MNE: Implantação de um Programa de Redução de Perdas, que implique a setorização da rede, substituição de hidrômetros, pesquisa de vazamentos, implantação de VRPs e melhorias na gestão comercial. |
| | | | | OSE: Implantação de aproximadamente 10 km de redes de distribuição (linhas principais e secundárias) e 233 novas ligações, de acordo com o crescimento vegetativo da população. |
| | | | Emergencial - entre 2019 e 2020 | Elaboração do cadastro de rede de distribuição de água tratada da Sede e do Bairro de Buritizinho |

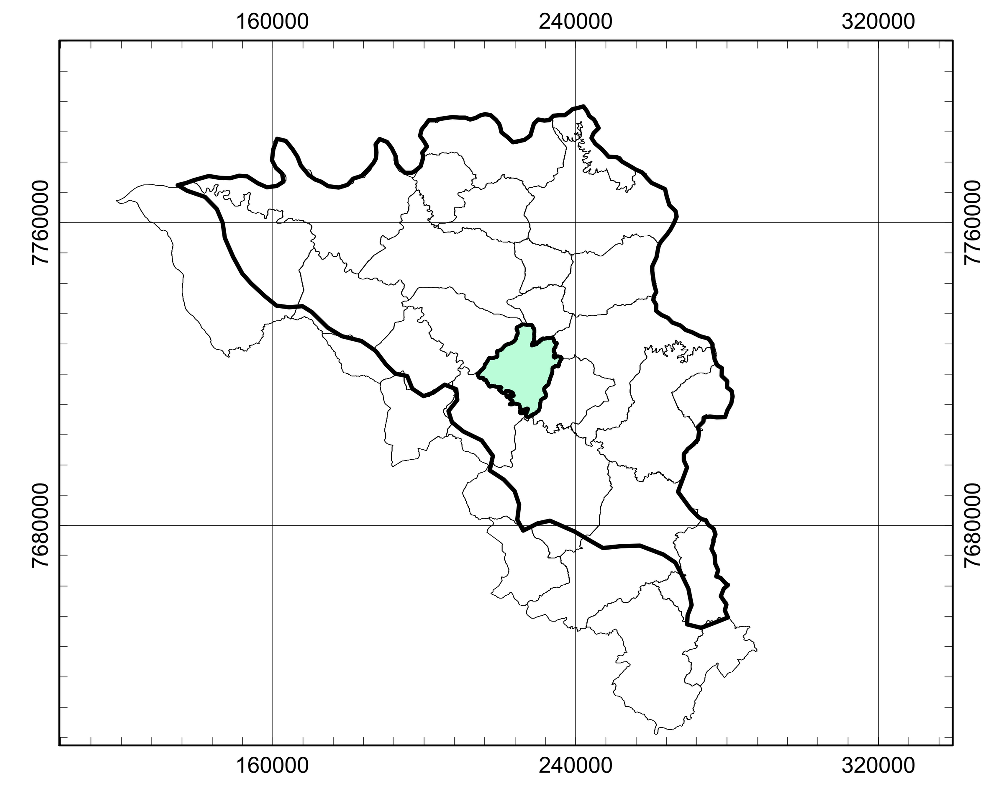


MAPA DE LOCALIZAÇÃO

ÁREA DE ESTUDO

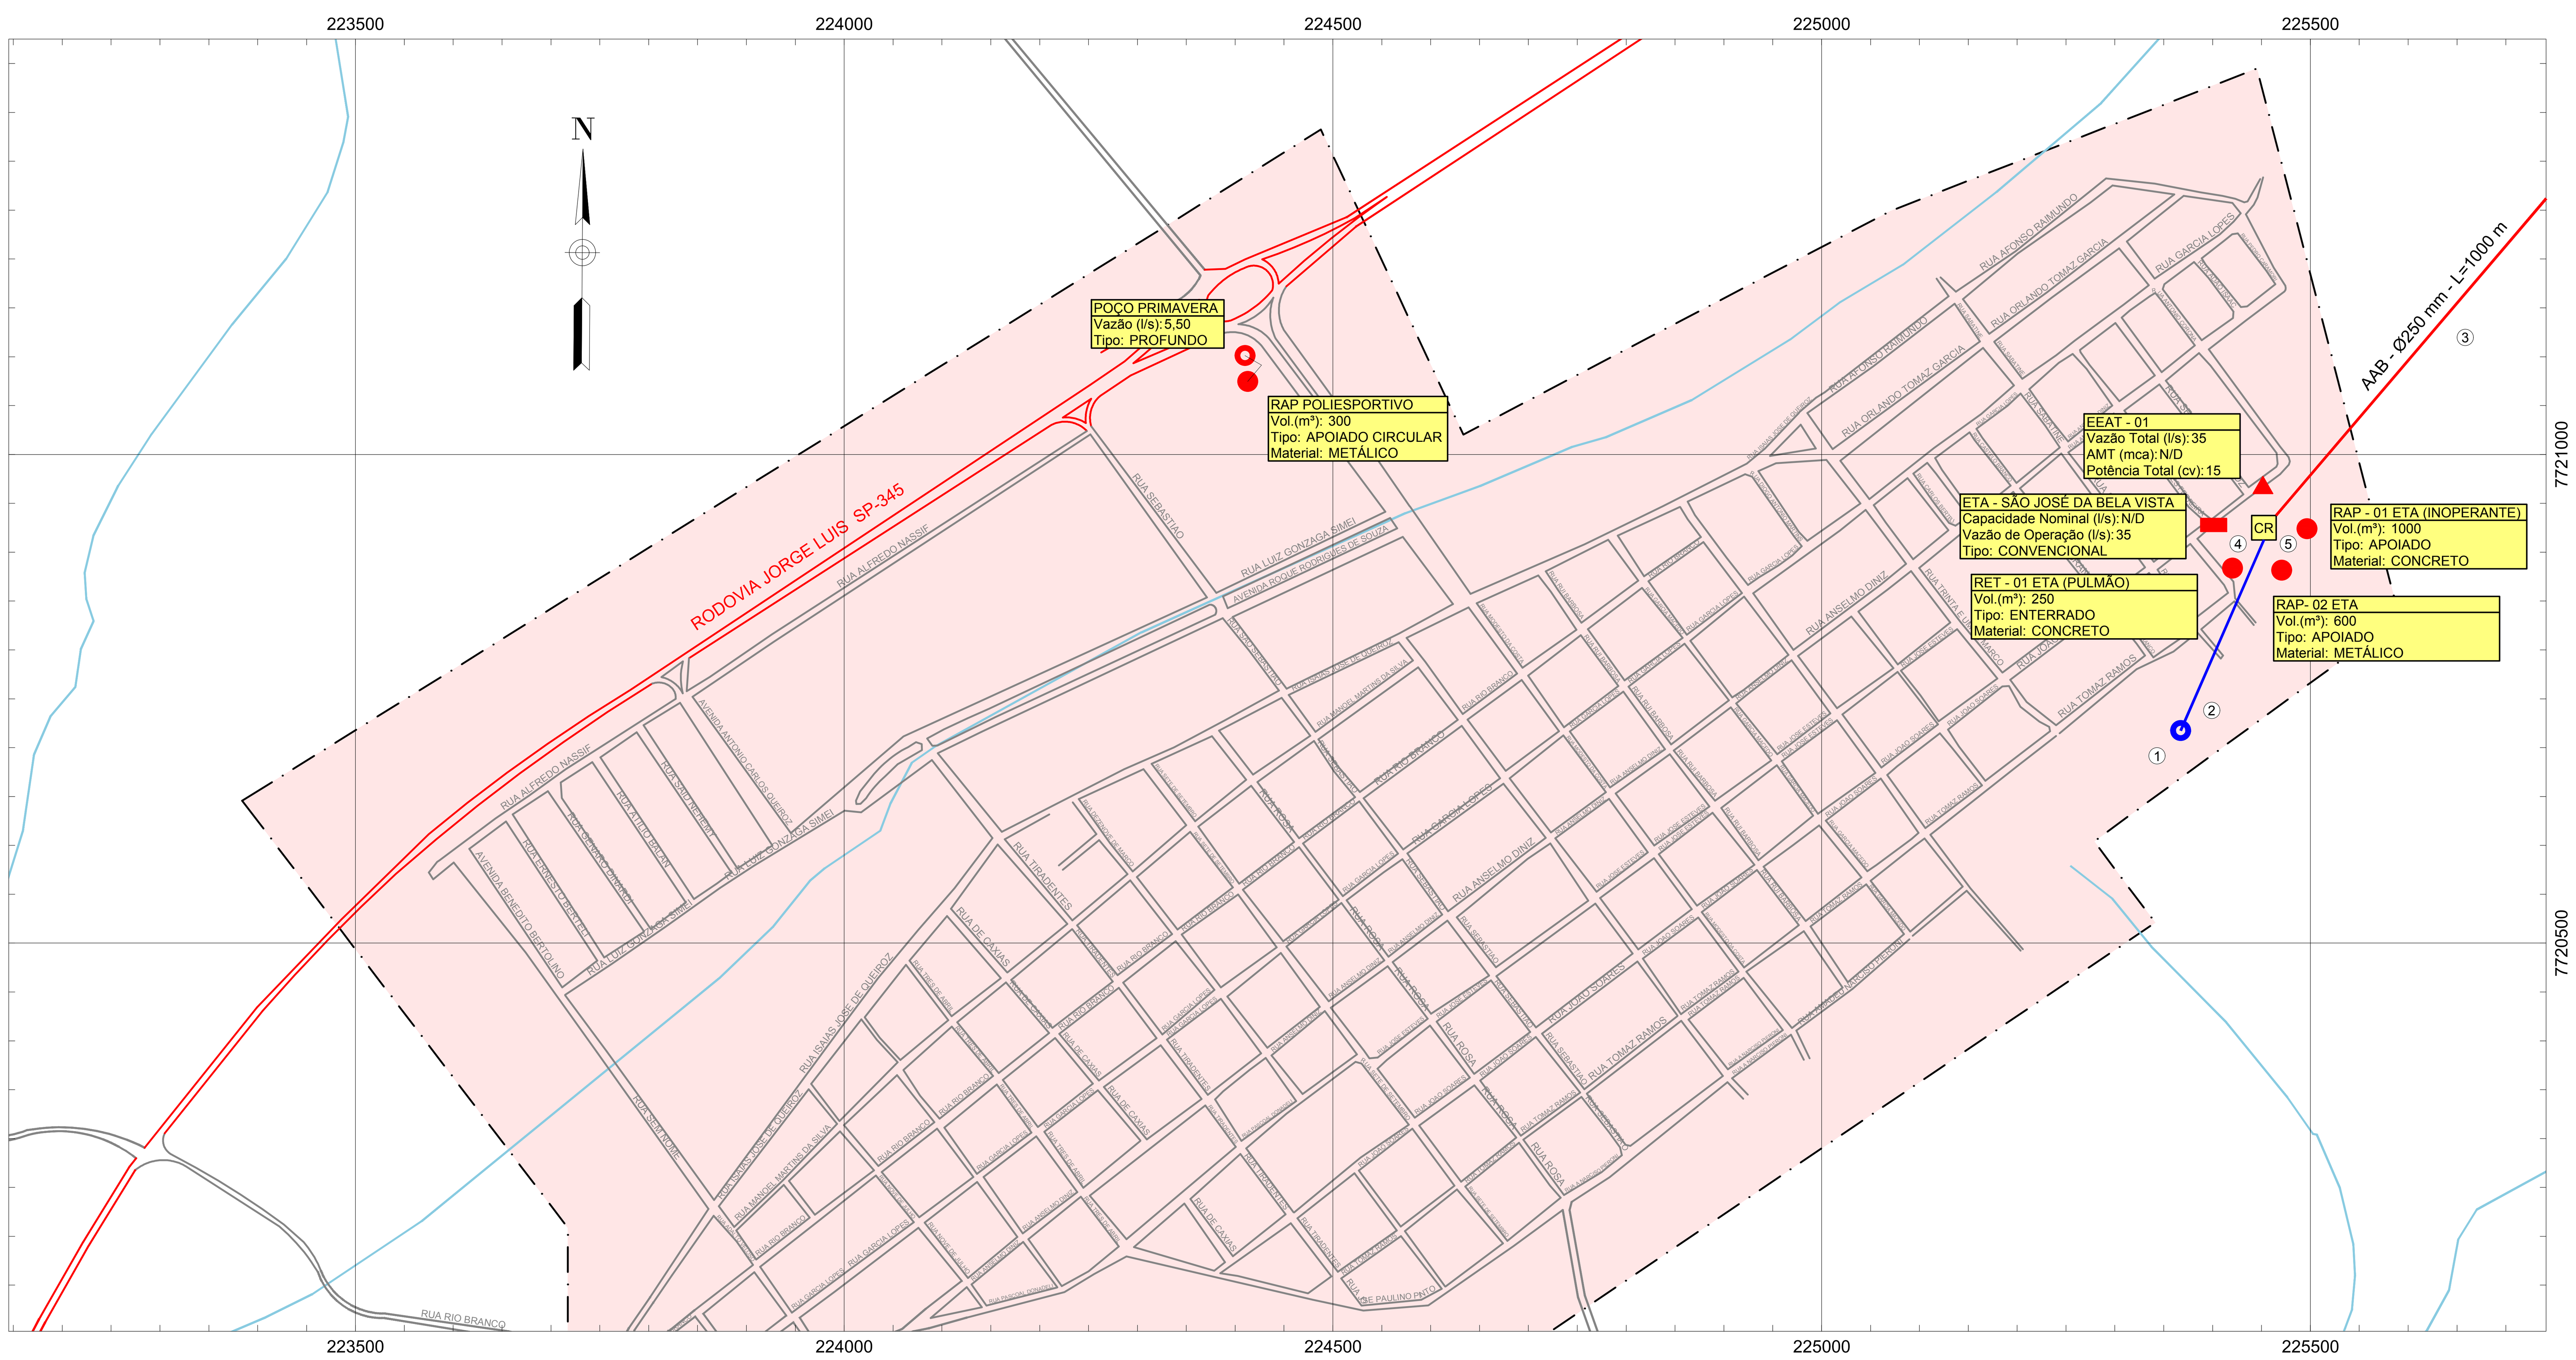


SEDE - SÃO JOSÉ DA BELA VISTA

0 m 100 200 300 400 500m

**LEGENDA**

- HIDROGRAFIA
- MASSAS D' ÁGUA
- LIMITE MUNICIPAL
- RODOVIAS E ESTRADAS MUNICIPAIS
- AVENIDAS E RUAS
- LIMITE DA ZONA URBANA
- ÁREAS VERDES
- CAPTAÇÃO EXISTENTE
- RESERVATÓRIO EXISTENTE
- POÇO EXISTENTE
- ESTAÇÃO ELEVATÓRIA (EEAT / EEAB / BOOSTER) EXISTENTE
- ADUTORA DE ÁGUA (AAB / AAT) EXISTENTE
- ETA - ESTAÇÃO DE TRATAMENTO DE ÁGUA EXISTENTE
- ÁREA DE ATENDIMENTO
- RESERVATÓRIO PROPOSTO (A CONSTRUIR)
- POÇO PROPOSTO (A CONSTRUIR)
- ESTAÇÃO ELEVATÓRIA (EEAT / EEAB / BOOSTER) PROPOSTA (A CONSTRUIR)
- ADUTORA DE ÁGUA (AAB / AAT) PROPOSTA (A CONSTRUIR)
- ETA - ESTAÇÃO DE TRATAMENTO DE ÁGUA PROPOSTA (A CONSTRUIR)

GOVERNO DO ESTADO DE SÃO PAULO

SECRETARIA DE SANEAMENTO E RECURSOS HÍDRICOS

TEMA: PLANOS MUNICIPAIS ESPECÍFICOS DOS SERVIÇOS DE SANEAMENTO BÁSICO - UGRHI-8

TÍTULO: MUNICÍPIO DE SÃO JOSÉ DA BELA VISTA
Sistema de Abastecimento de Água
Unidades Existentes e Intervenções Propostas

ENGECORPS maubertec

ESCALA: INDICADA | DATA: Junho / 2018 | ILUSTRAÇÃO 10.1